



Kanton St. Gallen



Gemeinde Wartau

Aufwertung Gewässerläufe Höwisen


Wartau

Route Nr. 4640: km 0.000 bis km 0.610
Route Nr. 2513: km 0.000 bis km 0.180
Route Nr. 28212: km 0.000 bis km 0.270
Route Nr. 4640001: km 0.000 bis km 0.210

Normal- und Gestaltungsprofile 1:50/20

Plan des ausgeführten Werks



Ausfertigung für		Projekt Nr. 63.020	Plan Nr. 09A	Beilage Nr. 10
Studie	Projektverfasser: Ingenieurbüro, Rissi + Partner AG Domnu 5 9477 Trübsbach Tel. 081 / 783 30 34 e-Mail: mail@rissi.ch	Entw.	Gez.	Gepr.
Vorprojekt		pr	sk	pr
Auflageprojekt				
Ausführungsprojekt				
Abschlussakten		A-2301 PAW Projektplan.dwg		
		Format	30 x 157	0,468 m2

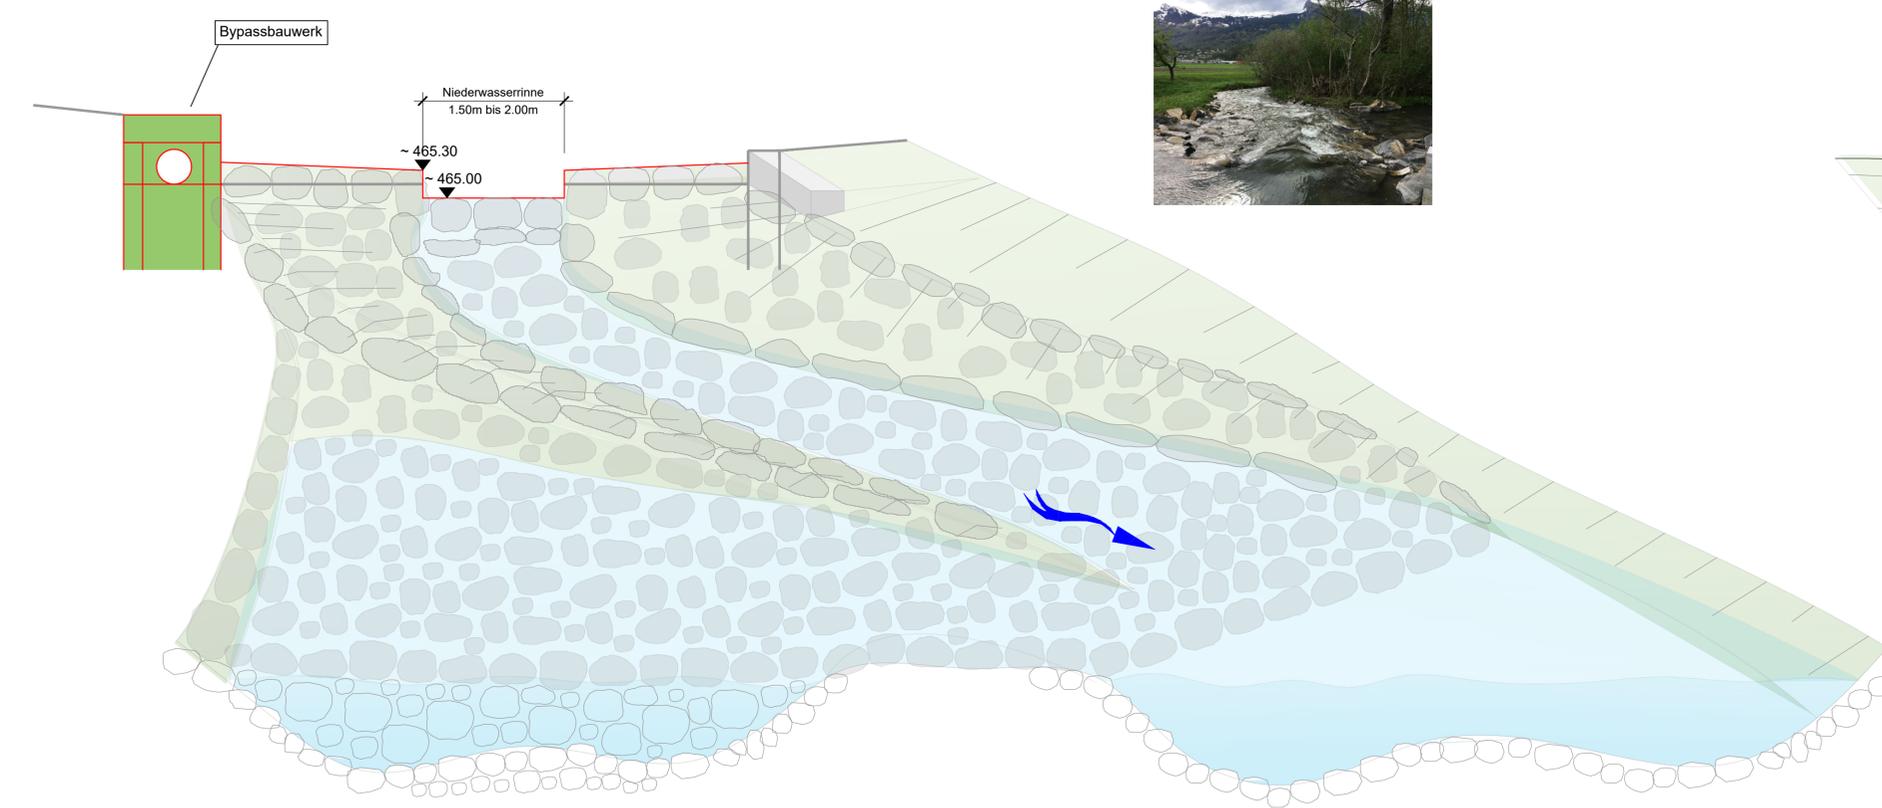


NP 1, Blockrampe Schwelle Mülbach; 1:50
Stat. 978 - 994

NP 2, naturnaher Gerinneausbau; 1:50
Stat. 20 / 290 / 540


NP 4, Unterhaltsweg; 1:50

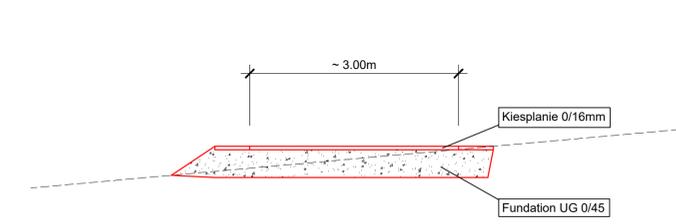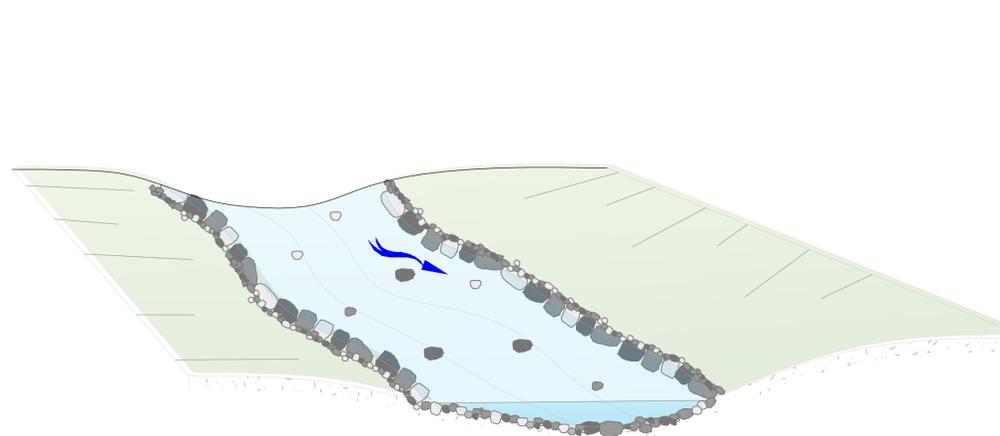


NP 3, Fussgängersteg Vitaparcours; 1:50

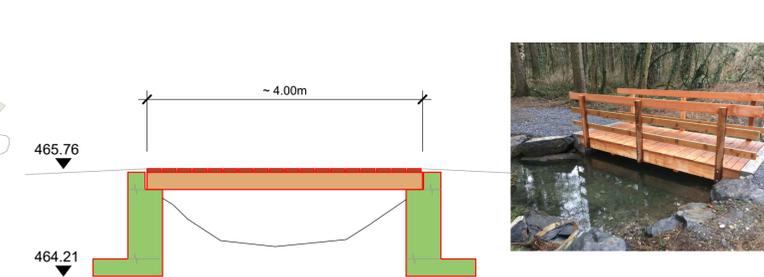

QP 440.000; 1:50
Gestaltung natürliches Bachbett

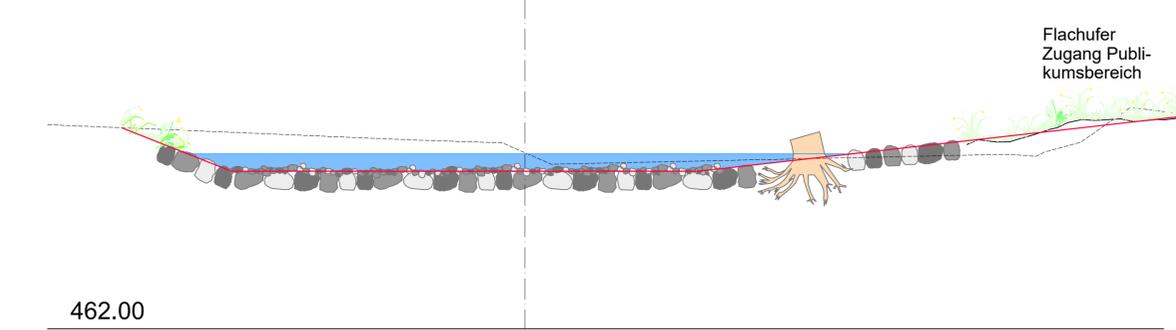

Detail Bypass / Wasserentnahme Mülbach
Grundriss; 1:20

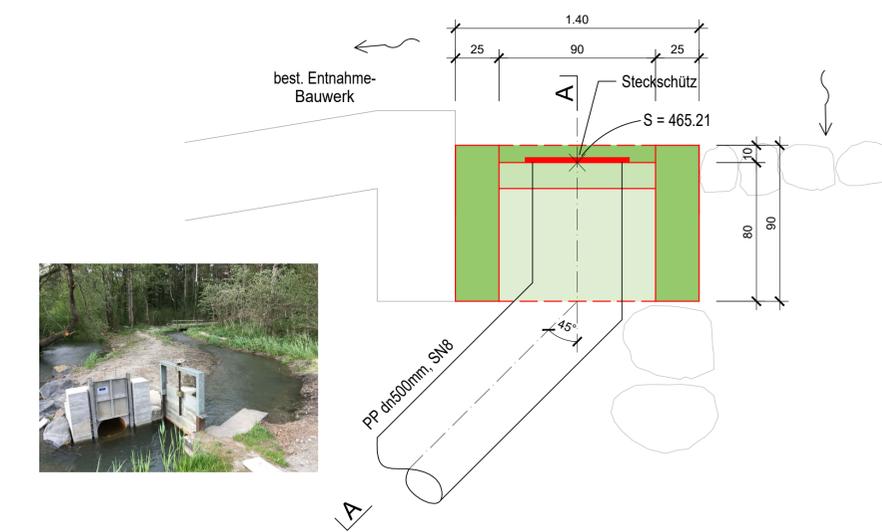

Querschnitt A-A; 1:20

