


ZWECKVERBAND SODBACH


DRUCKLEITUNG SODBACH-HOLZACHER  
Situation - Längsprofil

Ersatz Sodbach-Konradshus


EXECUTION EXECUTION ETAT : 17.05.2018

Dessin:	xma	Auteur du projet/Projektverfasser	
Contrôle:	ple		
Date:	15.02.2018		
Modif.:	A : 16.03.2018 B : 02.05.2018 B : 09.05.2018	Fribourg T +41 26 347 22 77 Bd de Pérolles 55 1700 Fribourg	
Echelle	1:500	Lausanne T +41 21 312 07 34 Av. de Montchoisi 5 1006 Lausanne	
No Dossier :	No Plan :		
116194.001	SG-301_D		



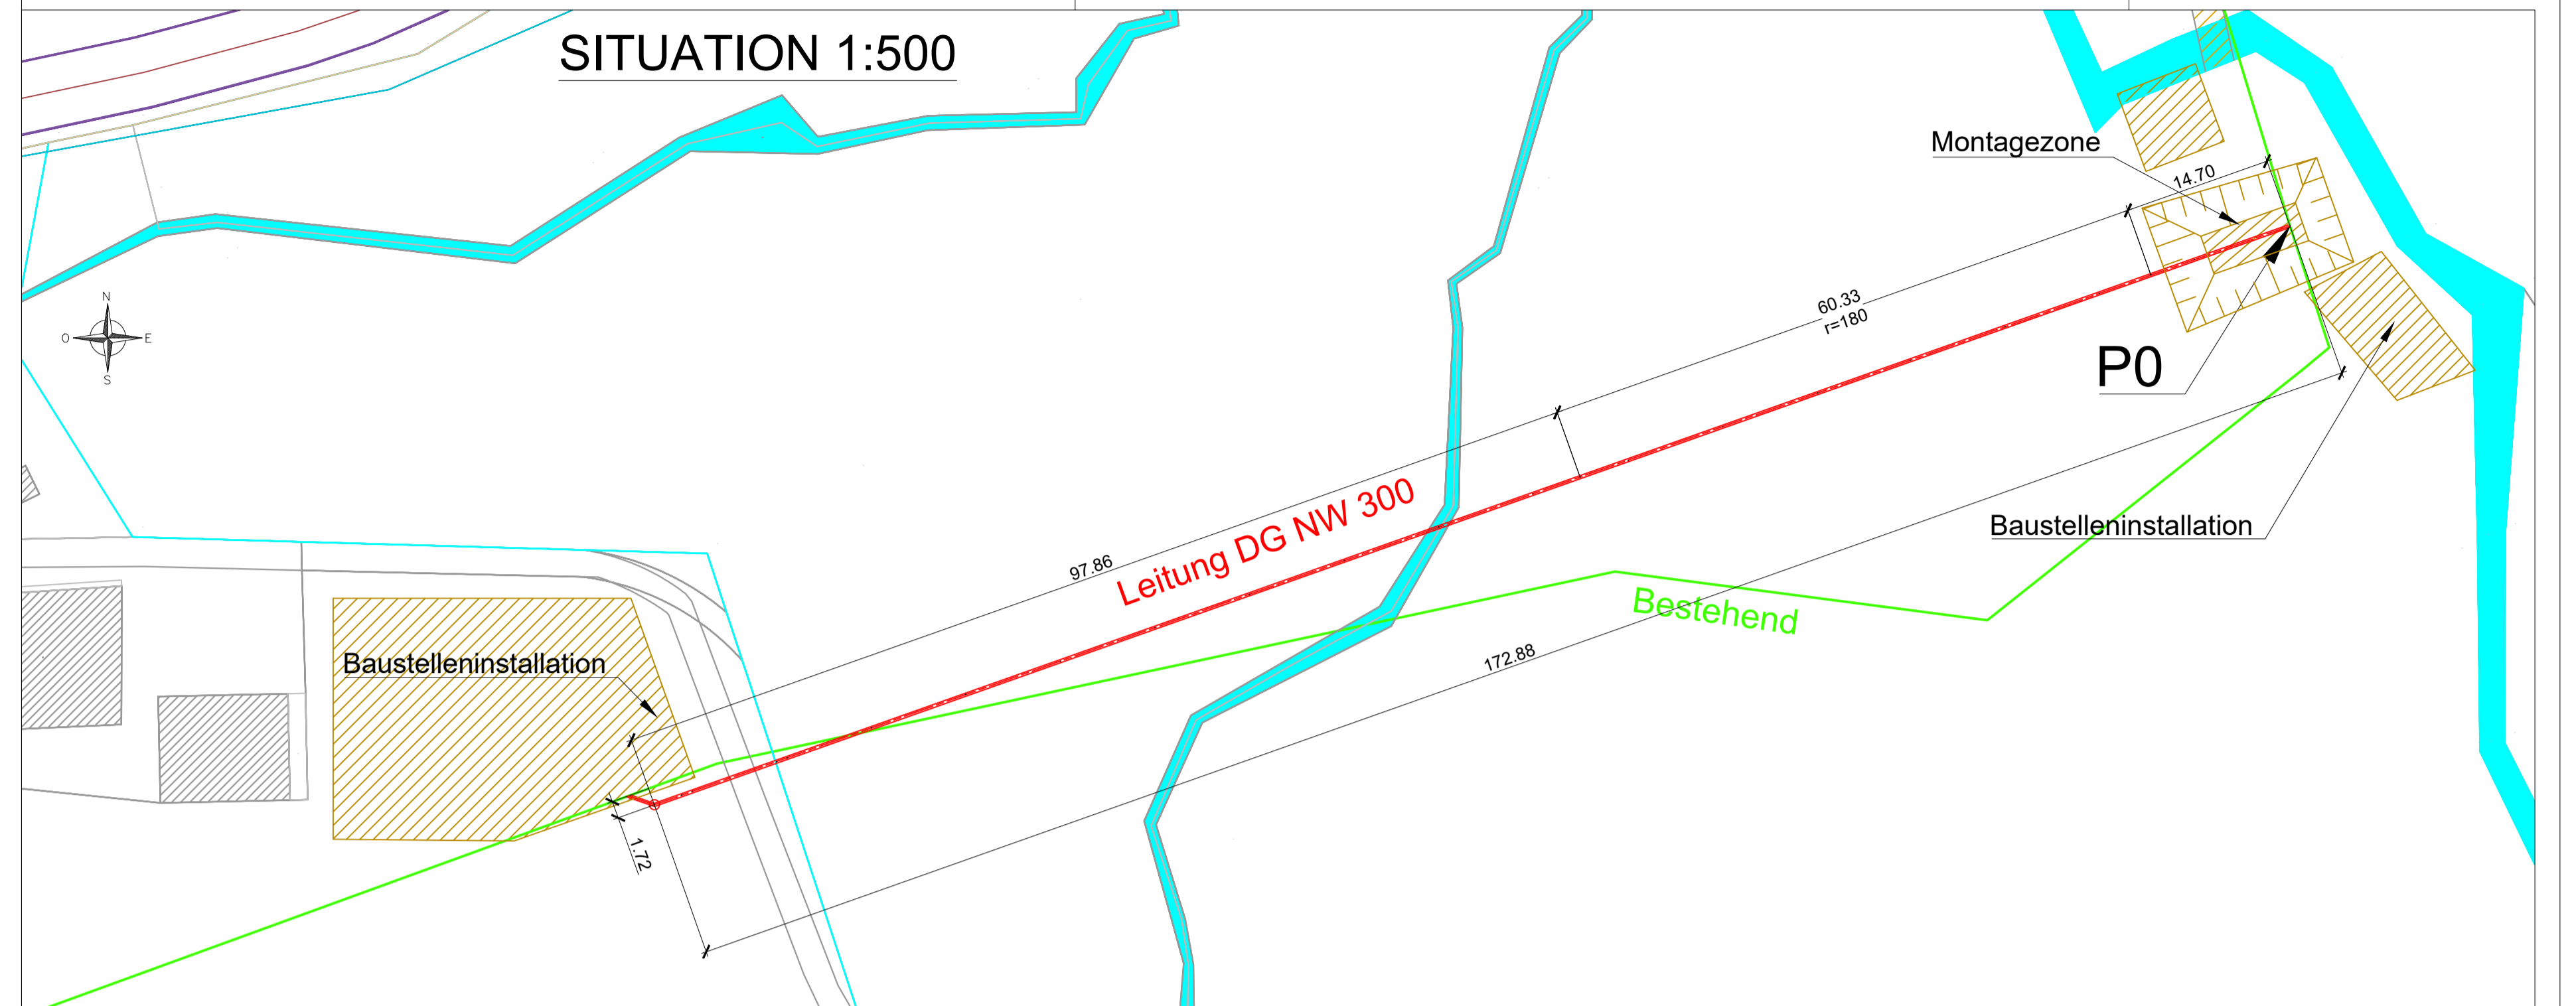


t:\2016\projets\116194\_sodbach\_druckleitung\plan\triform\301-399\_execution\116194\_sg\_301\_d.dwg

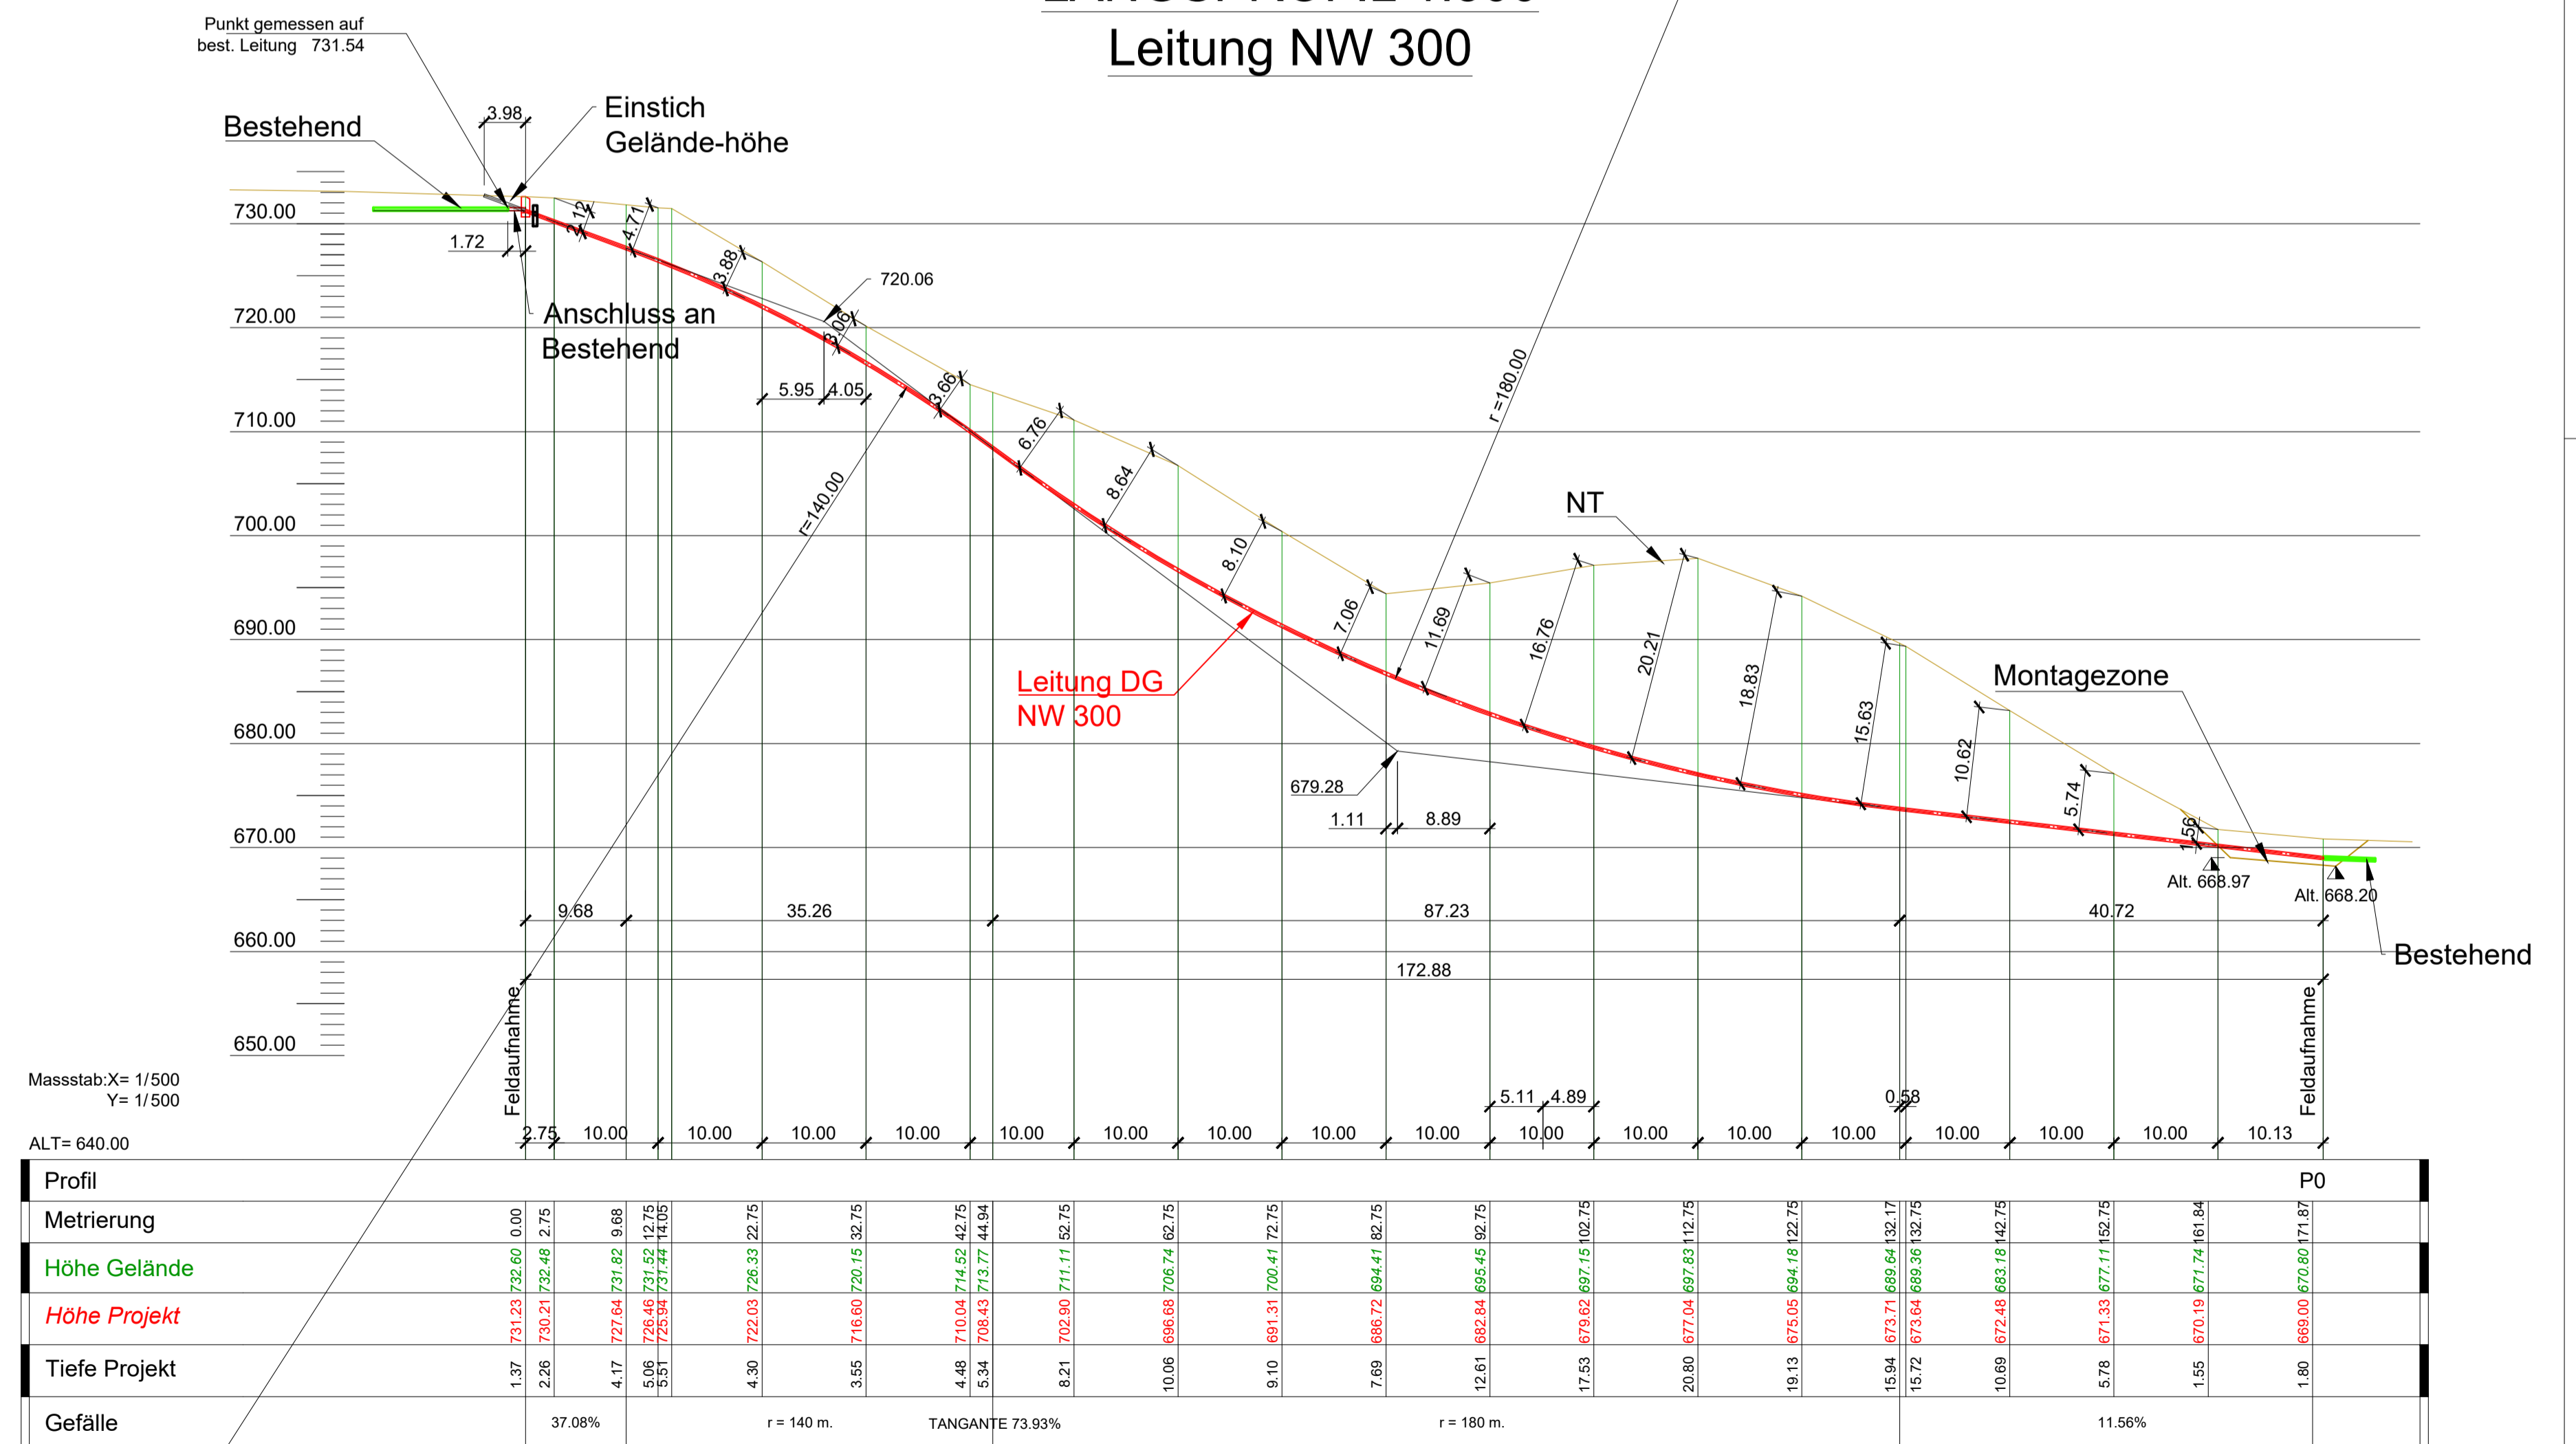

LÄNGSPROFIL 1:500  
Leitung NW 300

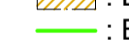

Legende :

-  : Engere Schutzzone (S2)
-  : Weitere Schutzzone (S3)
-  : Baustelleninstallation
-  : Bestehend
-  : Neue projekt