

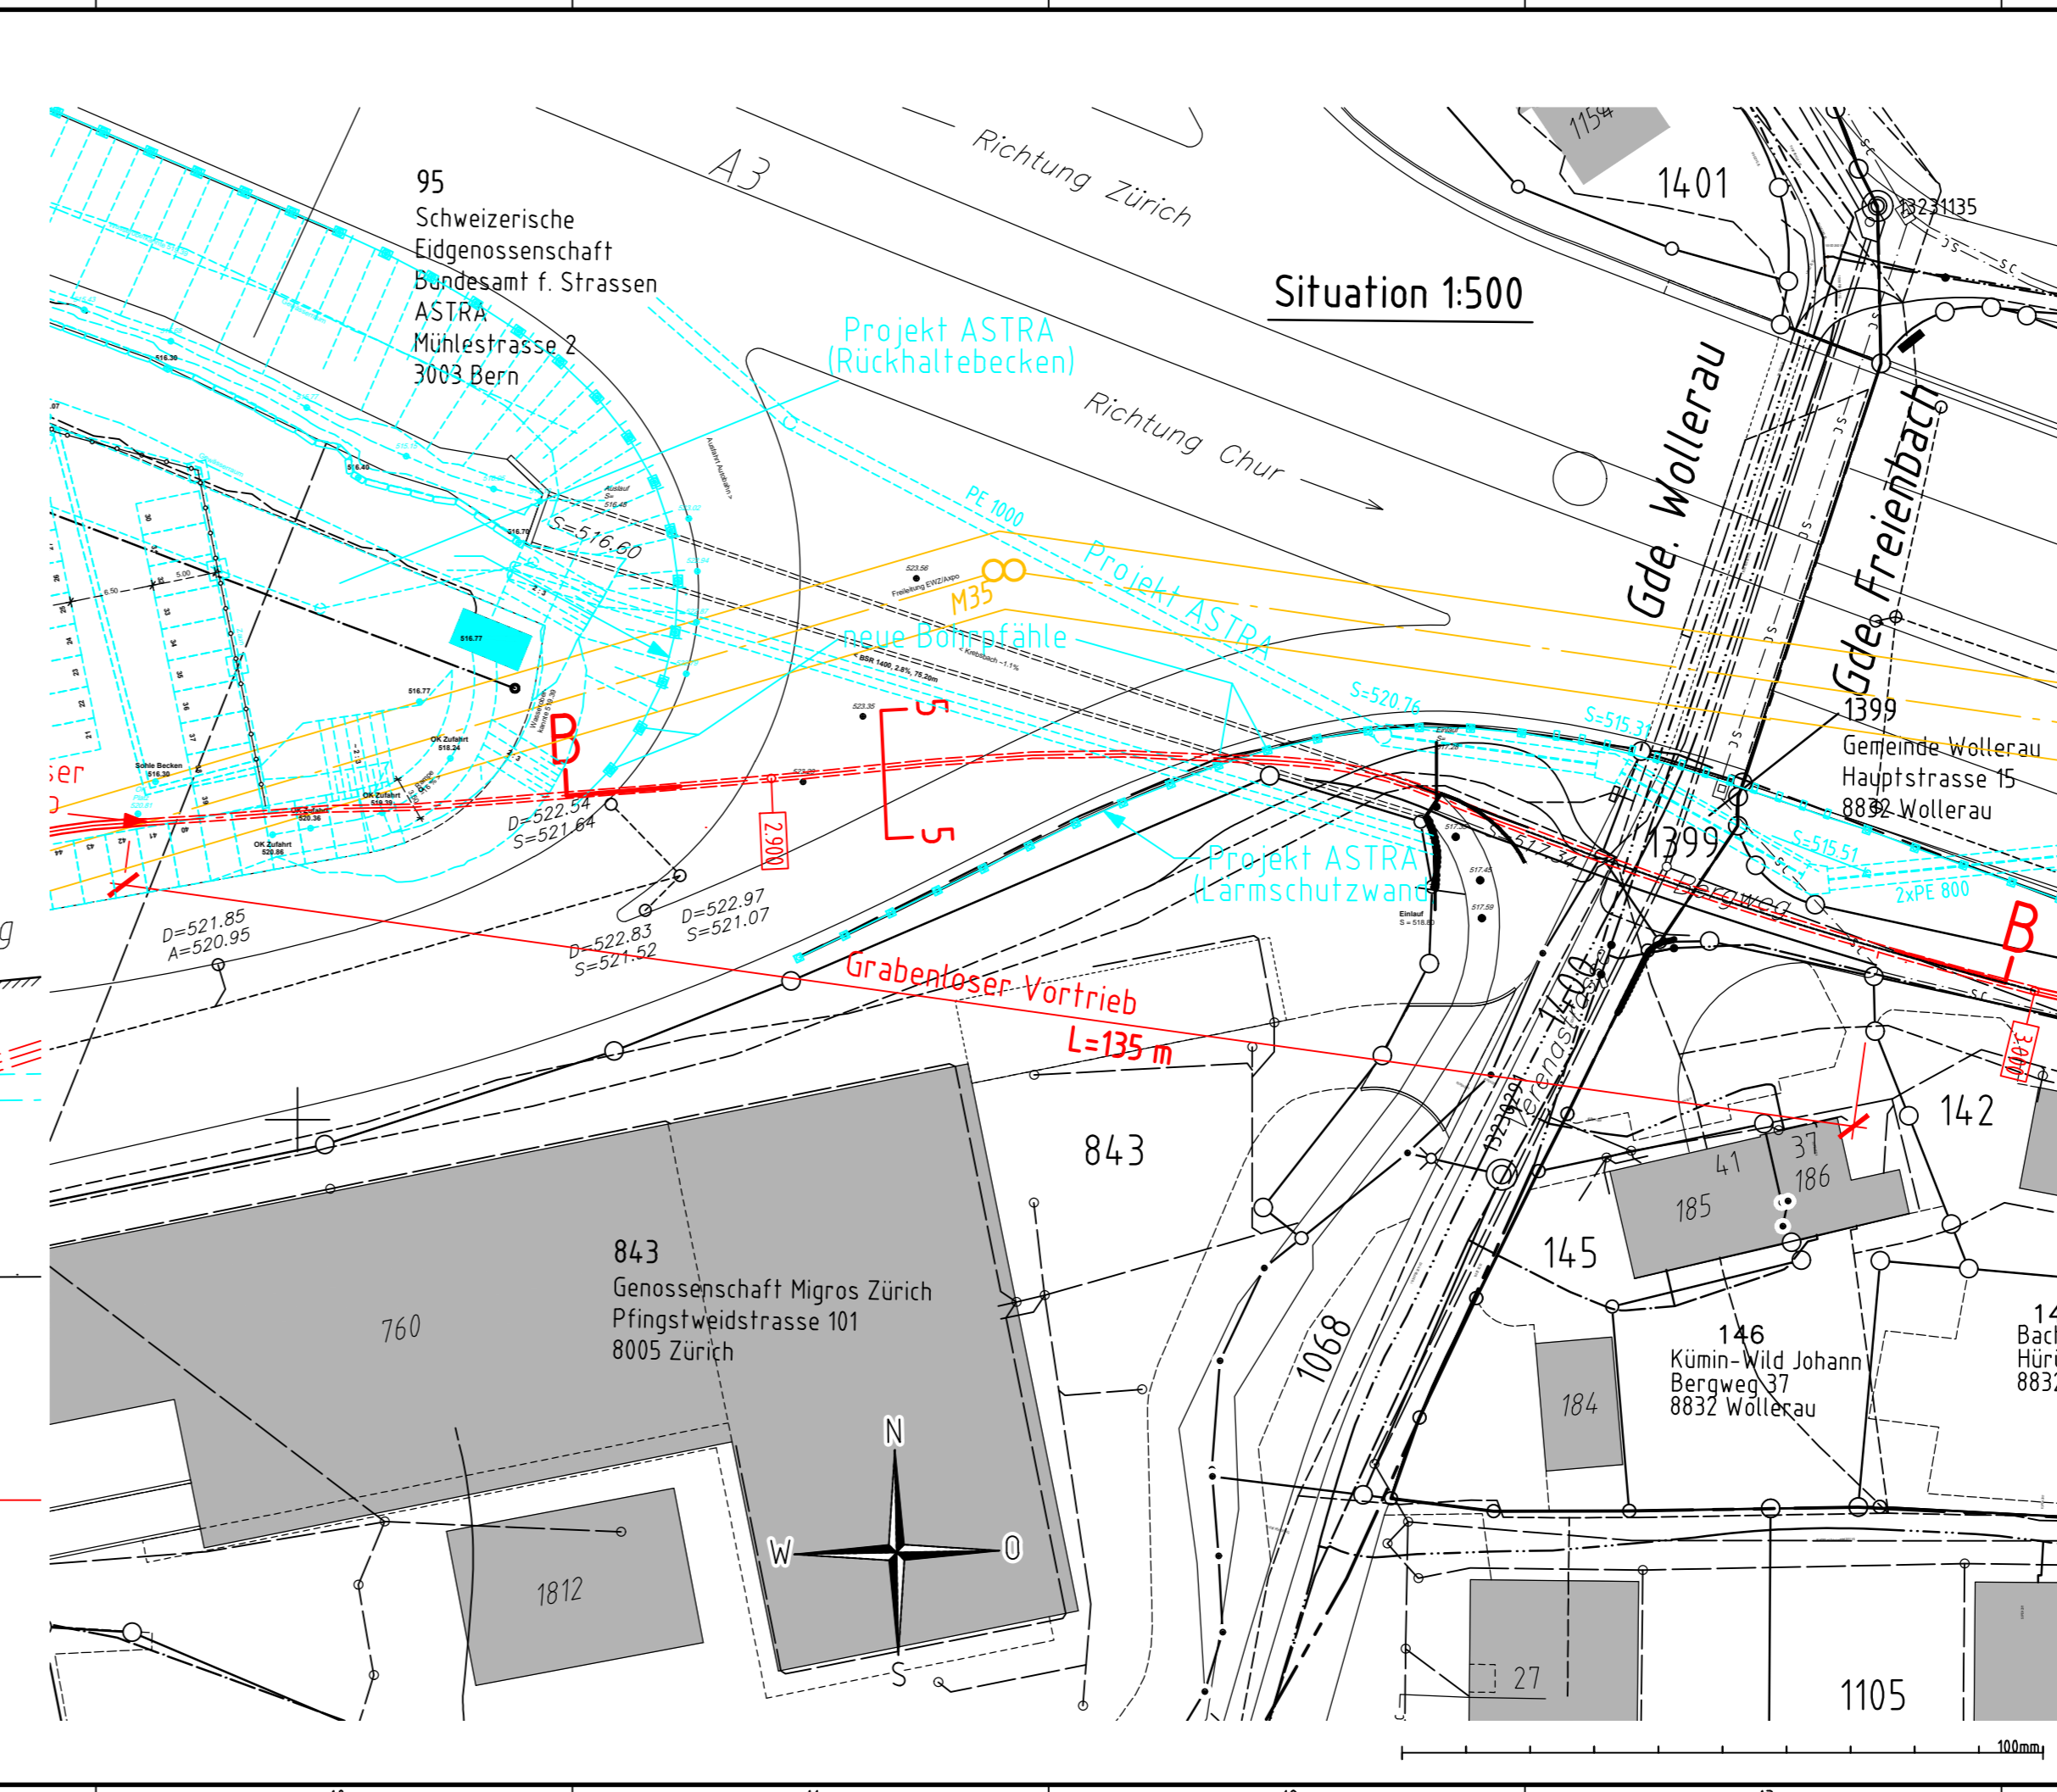


# Längsschnitt B-B, 1:200

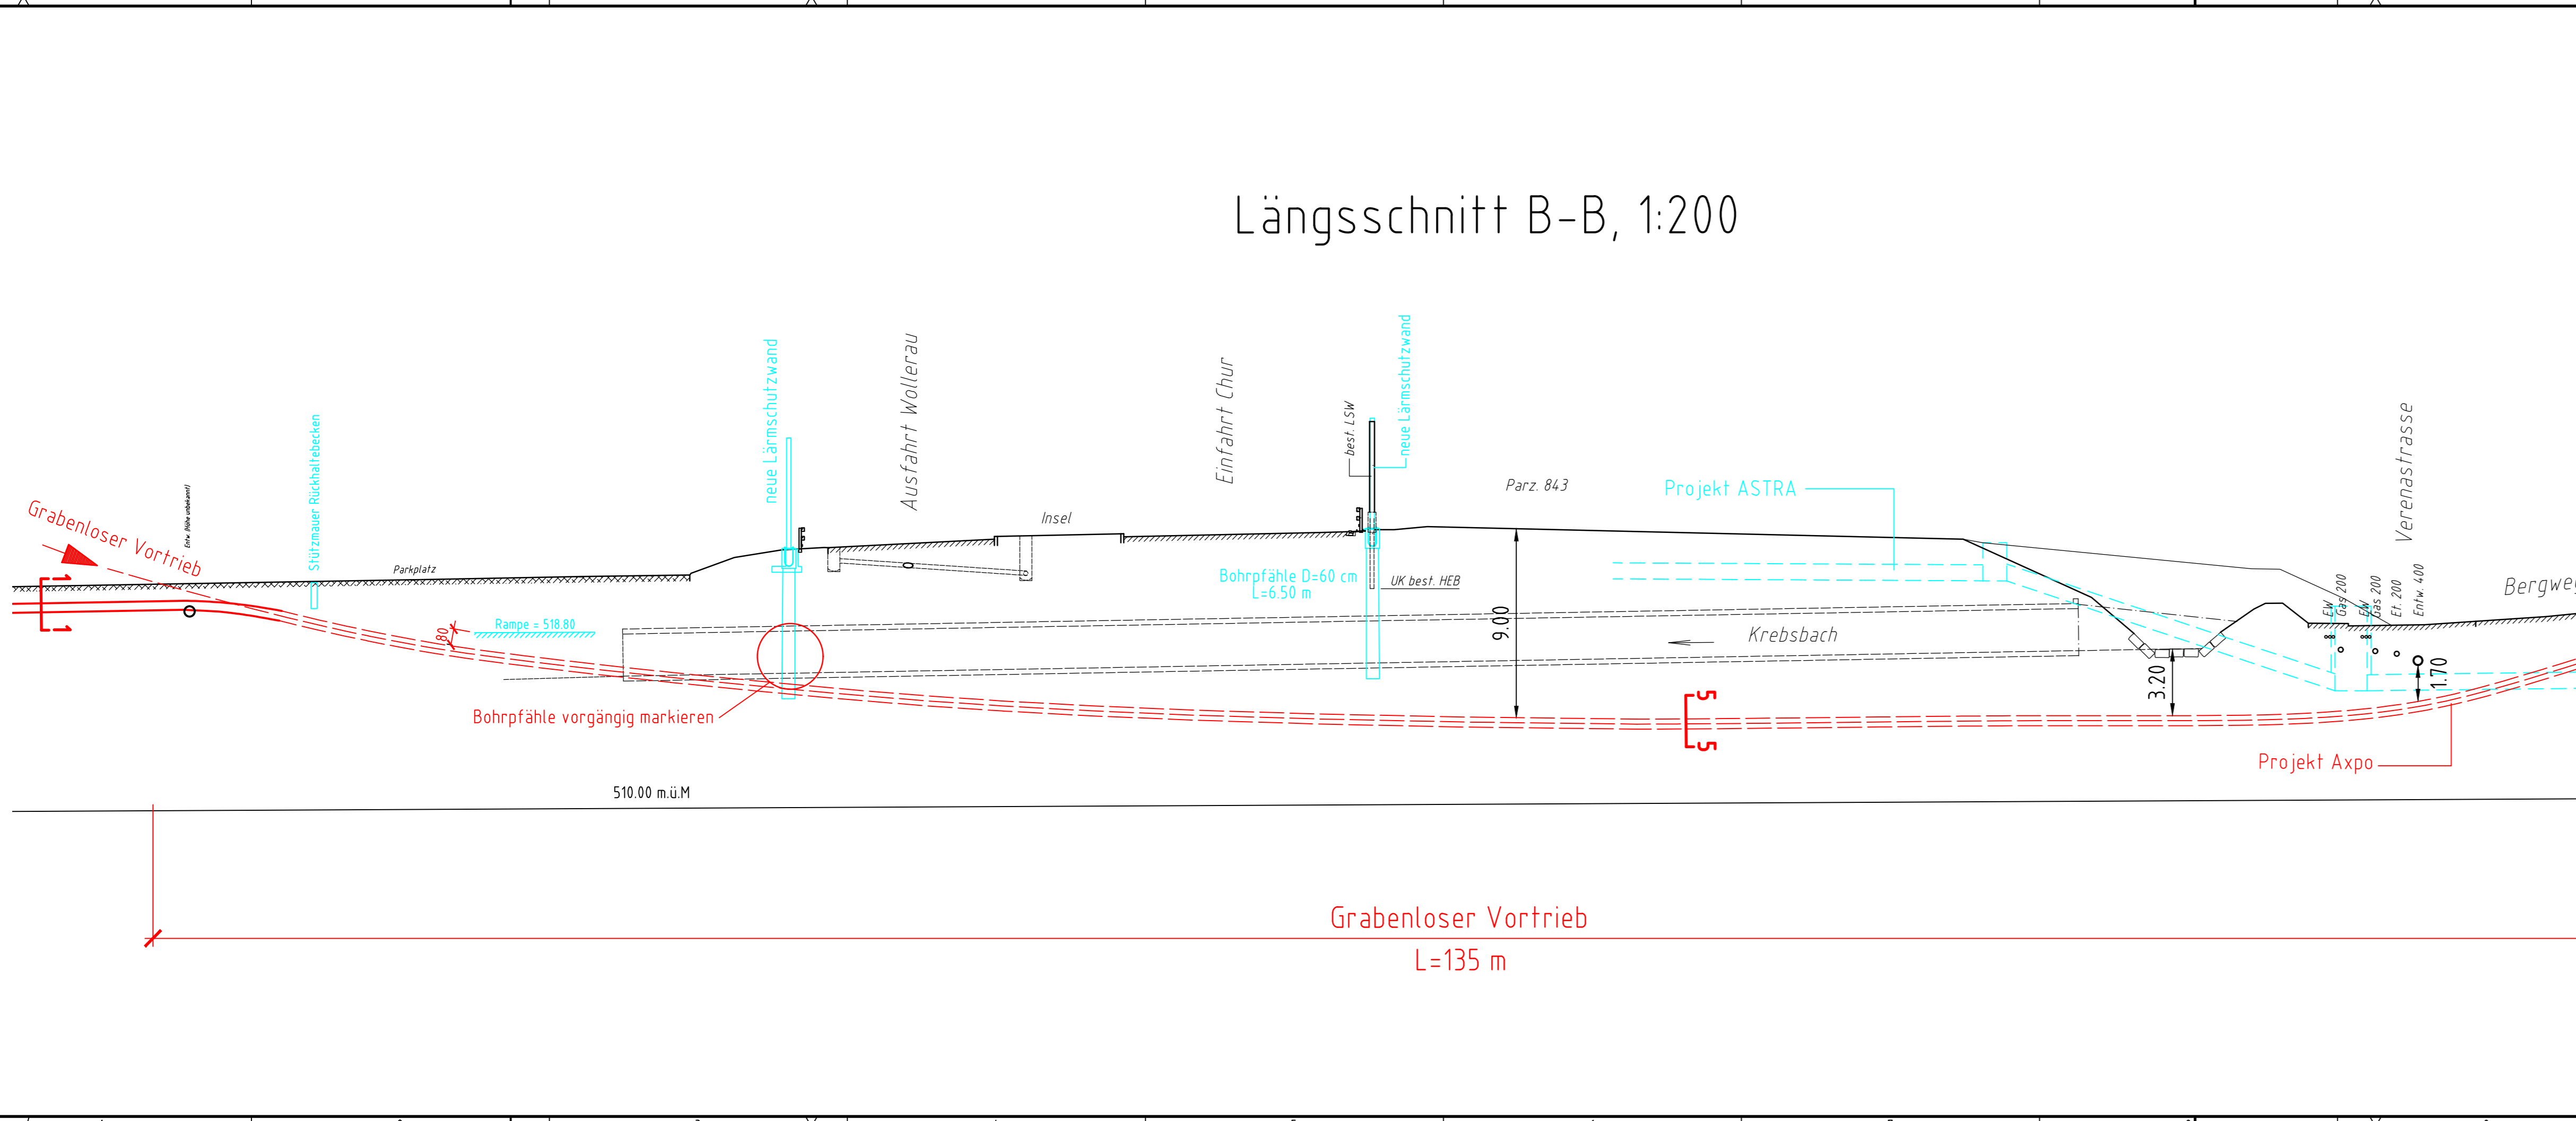

Betriebsspannung:	Axpo	110 kV	50 Hz 3 ~
HS-Kabeltyp / Querschnitt:	Axpo	XLPE	3x1x1200 mm <sup>2</sup> Al
Erdkabel:	Axpo		95 mm <sup>2</sup> Cu
Fernmelde-Kabeltyp:	Axpo	LWL	Bodenkabel
Kabelschutz:		Schutzrohre einbetoniert, Ueberdeckung min. 80 cm	

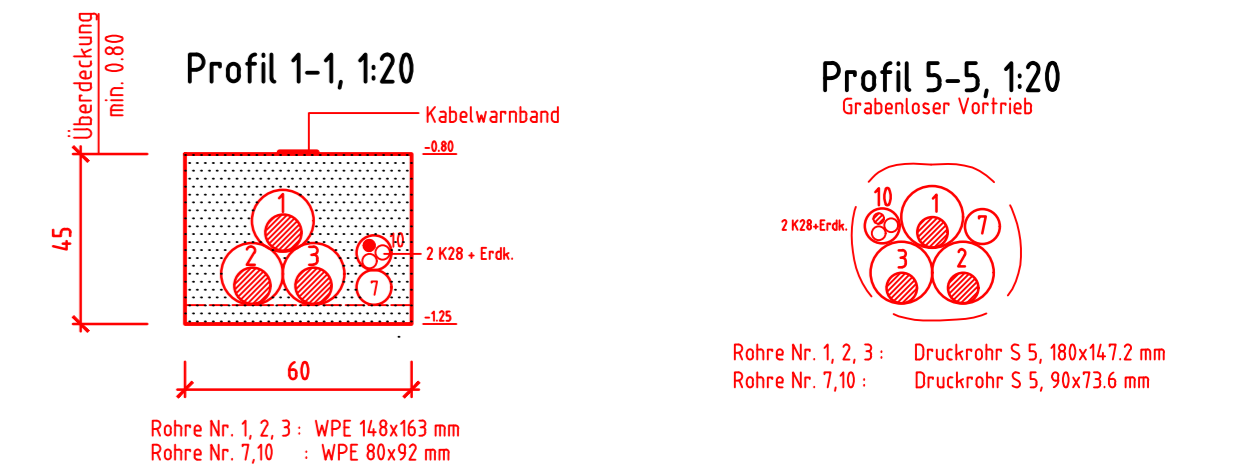

Situationsplan: Axpo 011483 E

Aenderung	Rev.Stand	01	Aend.Nr.	Erstellt	11.10.2018	gis	Geprüft	11.10.2018	srmm	Freigegeben	11.10.2018	lalw
Beschreibung				Zust.Stelle: EEL-B				Status: /				
Situationsplan				Entstand aus:				Ersatz für:				
Gemeinde Wollerau				110-kV-Leitung Freienbach - Wädenswil				110-kV-Leitung Einsiedeln - Wädenswil				
Kabelanlage				Teilstrecke: Querung Krebsbach - Verenastrasse				L208				
Fremdplan Fa.:				Nr.:				Blatt Nr.: 1				
Anz. Blätter: 1				axpo				Axpo Power AG				
Parkstrasse 23   CH-5401 Baden				AXPO 010416 B				Plotdatum: A4x40				