
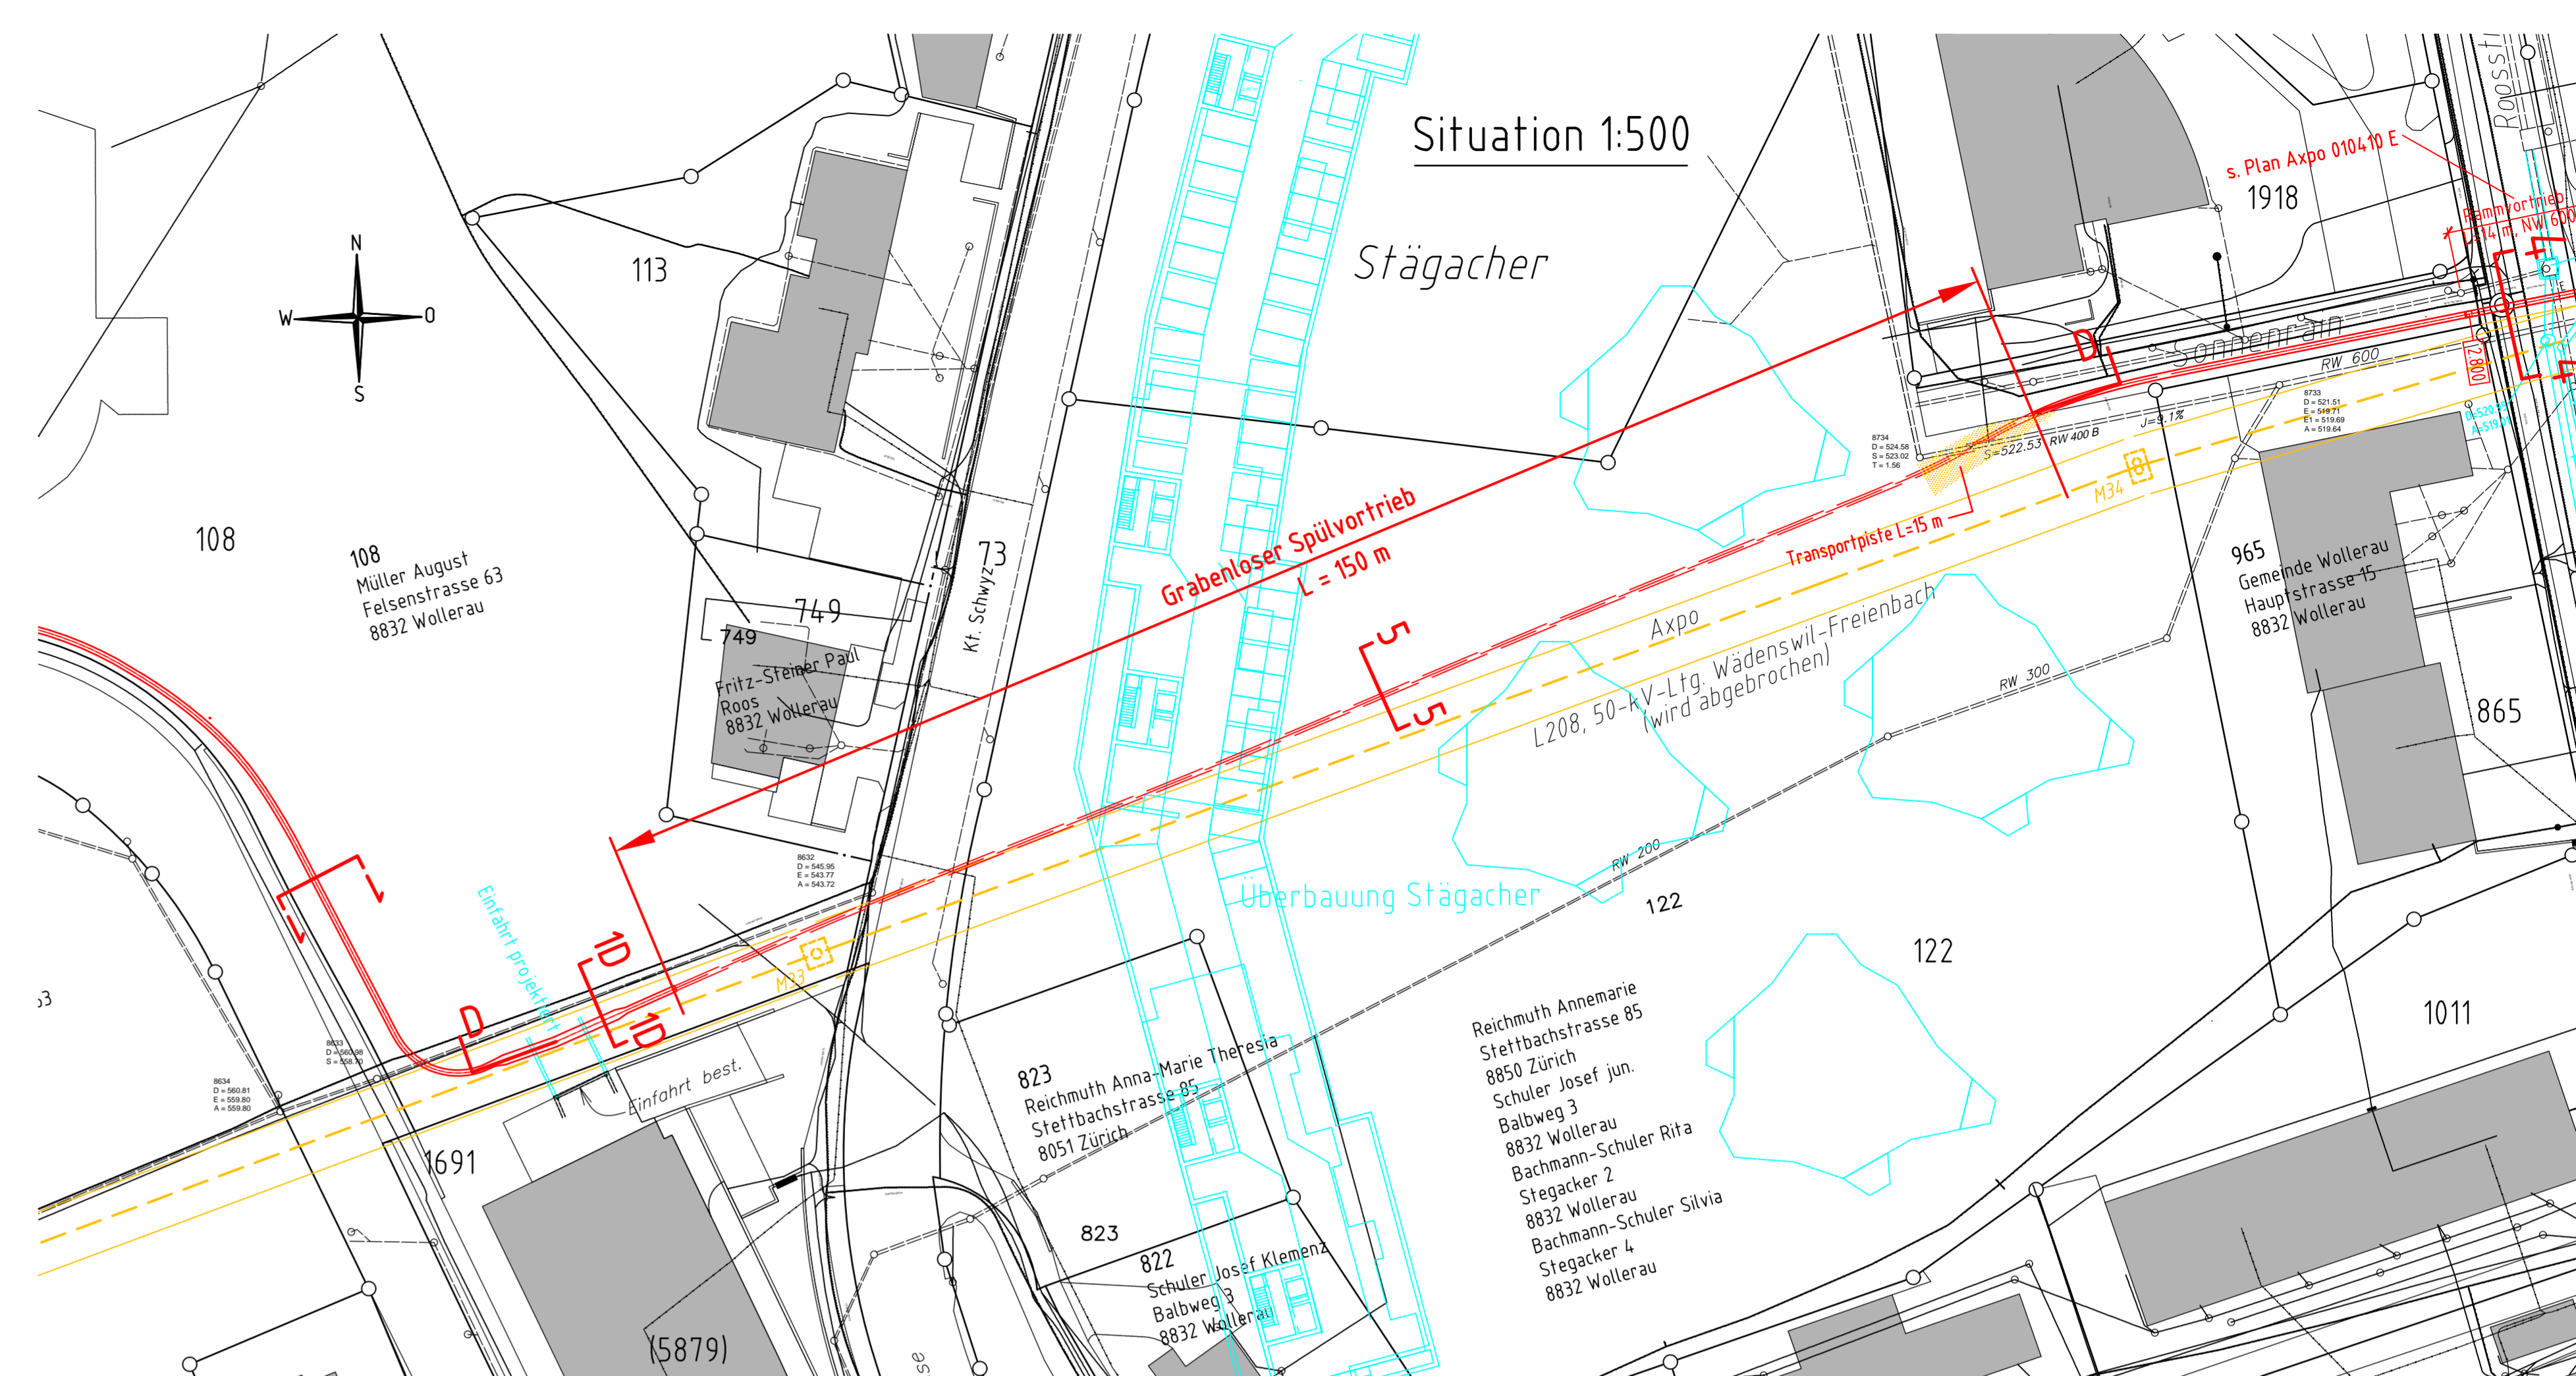


Längsschnitt D-D 1:200

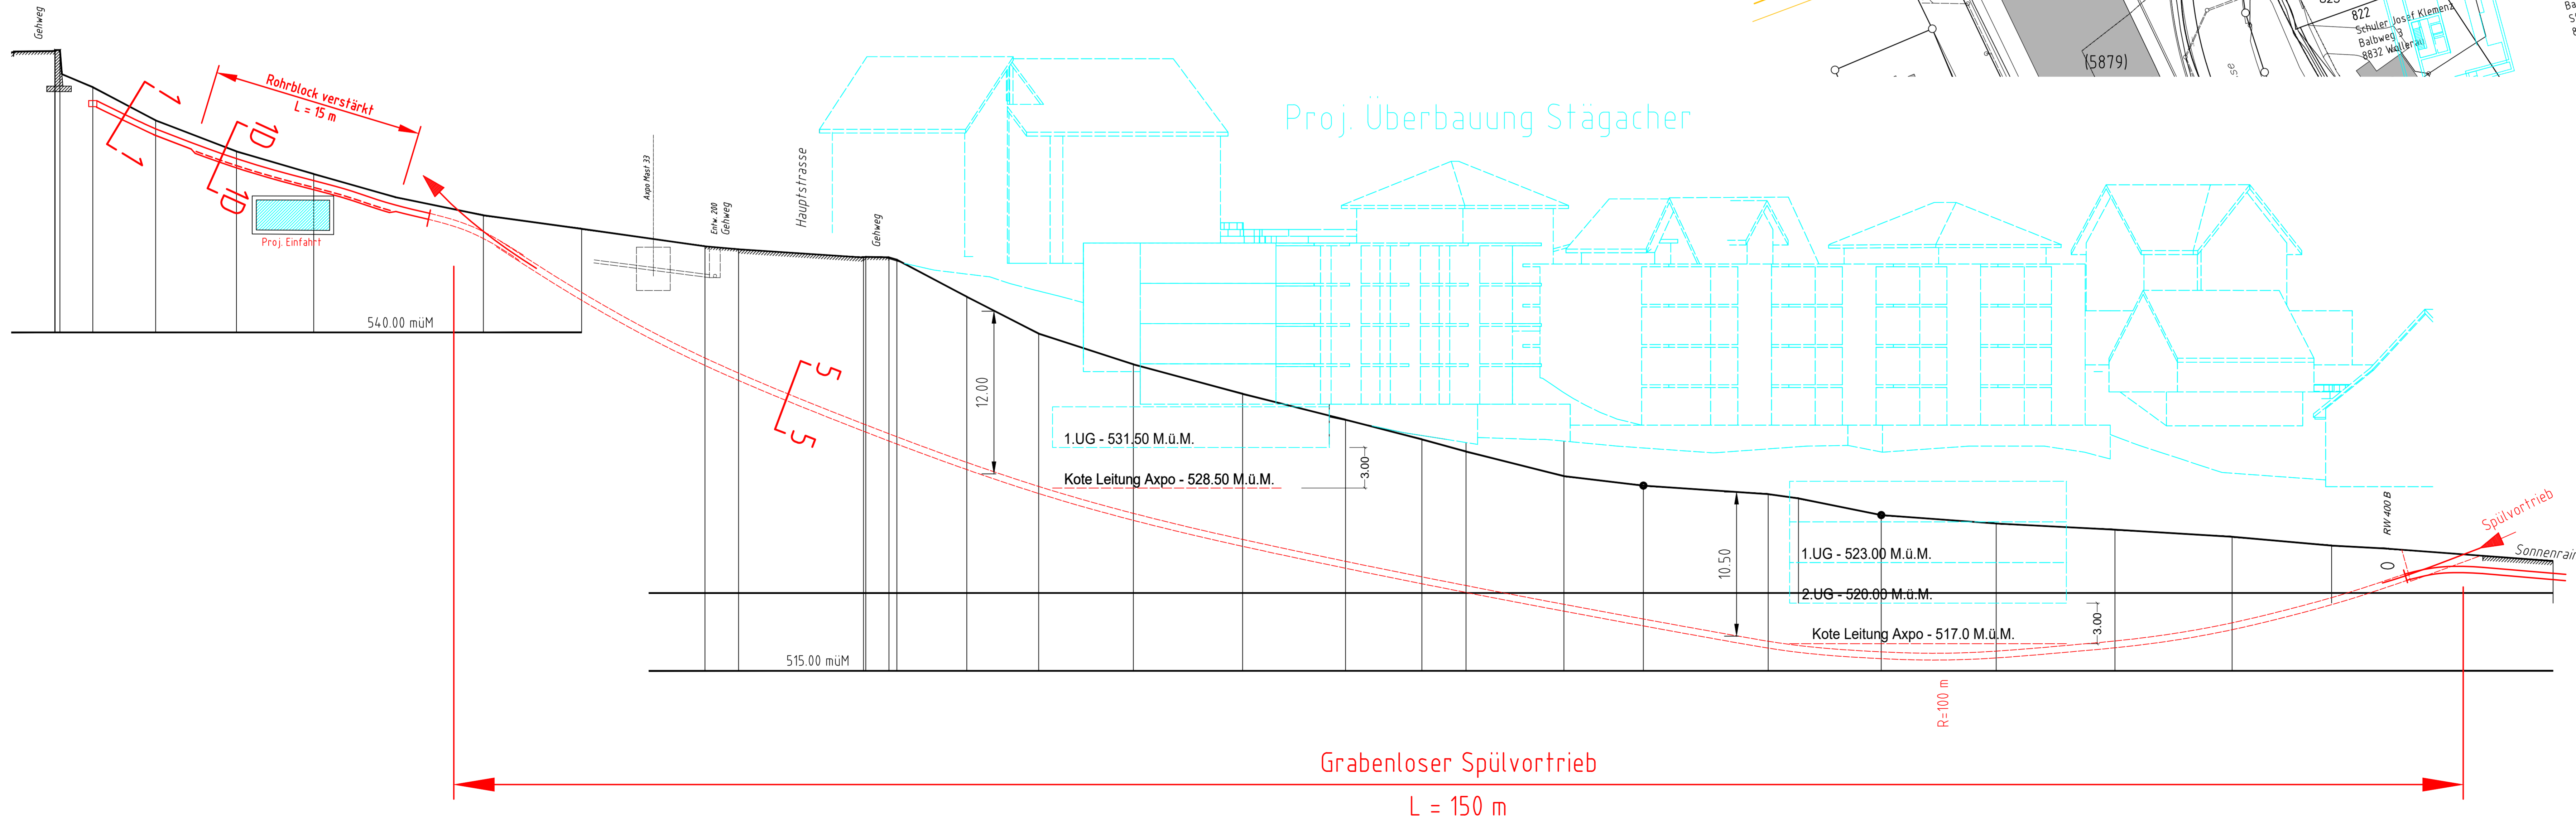

Betriebsspannung:	Axpo	110 kV	50 Hz 3 ~
HS-Kabeltyp / Querschnitt:	Axpo	XLPE	3x1x1200 mm ² Al
Erdkabel:	Axpo		95 mm ² Cu
Fernmelde-Kabeltyp:	Axpo	LWL	Bodenkabel
Kabelschutz:	Axpo	Schutzrohre einbetoniert,	Überdeckung min. 80 cm

Situationsplan: Axpo 0114.82 E

Aenderung	Rev-Stand	01	Aend.Nr.	Erstellt	Gepf. / Freigegeben
Beschreibung	EEL-B	Status: /	Erstausg.	28.05.2018	gis / 28.05.2018
Zust. Stelle:	EEL-B	Status: /	Erstausg.	28.05.2018	gis / 28.05.2018
Situation/Schnitt Gemeinde Wollerau 110-kV-Leitung Freienbach - Wädenswil 110-kV-Leitung Einsiedeln - Wädenswil Kabelanlage Teilstrecke: Stägacher L208					
Axpo Power AG Parkstrasse 23 CH-5401 Baden AXPO 0104.18 B					