


Schnitt Spülbohrung  
Landquart Kantonsstrasse 16

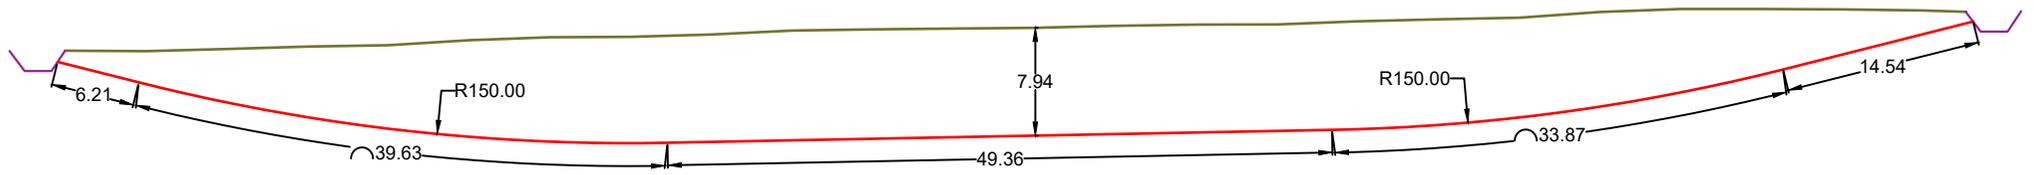

L = 145 m